



ΕΦΗΜΕΡΙΣ ΤΗΣ ΚΥΒΕΡΝΗΣΕΩΣ
ΤΗΣ ΕΛΛΗΝΙΚΗΣ ΔΗΜΟΚΡΑΤΙΑΣ

ΤΕΥΧΟΣ ΤΕΤΑΡΤΟ

Αρ. Φύλλου **80**

17 Φεβρουαρίου 1995

ΠΕΡΙΕΧΟΜΕΝΑ

ΑΝΑΔΑΣΩΣΕΙΣ

ΑΠΟΦΑΣΕΙΣ

Αριθ. 158 (1)

Κήρυξη ως αναδασωτέας έκτασης εμβαδού 5.095 τ.μ. στη θέση «Παλιό Χωριό» της περιφέρειας της Κοινότητας Αγίων Θεοδώρων του Νομού Κορινθίας.

Ο ΝΟΜΑΡΧΗΣ ΚΟΡΙΝΘΙΑΣ

Έχοντας υπόψη:

1. Τις διατάξεις της παρ. 3 του άρθρου 117 του Συντάγματος.

2. Τις διατάξεις του Ν.3200/55 περί διοικητικής αποκέντρωσης όπως τροποποιήθηκε και συμπληρώθηκε μεταγενέστερα με το Ν.Δ. 532/70.

3. Τις διατάξεις του Ν.998/1979 «περί προστασίας των δασών και των δασικών εν γένει εκτάσεων της χώρας» και συγκεκριμένα:

α) Του άρθρου 41 παρ. 1, για την δημοσίευση στην Εφημερίδα της Κυβερνήσεως.

β) Του άρθρου 38 παρ. 1, για την υποχρεωτική κήρυξη της αναδασωτέας.

4. Τις διατάξεις του Υπουργείου Γεωργίας:

α) 160417/1180/8.7.80.

β) 182447/3049/24.9.80.

γ) 85144/1468/9.9.92.

5. Την αριθ. 338/31.1.95 πρόταση του Δασαρχείου Κορίνθου από την οποία προκύπτει ότι η έκταση που αναφέρεται στο θέμα είχε κατά τον χρόνο της αποψιλώσεώς της που έγινε από τον Αναστάσιο Πέτρου του Αναστασίου κάτοικο Αγ. Θεοδώρων, δασικό χαρακτήρα, κατά την έννοια του Νόμου 998/79 και ως εκ τούτου επιβάλλεται η κήρυξή της ως αναδασωτέας, αποφασίζουμε:

Κηρύσσουμε αναδασωτέα με σκοπό την επανεγκατάσταση, με φυσική ή τεχνική αναγέννηση, της δασικής βλάστησης που καταστράφηκε από παράνομη εκχέρσωση την δημόσια δασική έκταση εμβαδού πέντε χιλιάδων ενενήντα πέντε (5.095) τετρ. μέτρων, που βρίσκεται στη θέση «Παλιό Χωριό» της περιφέρειας της Κοινότητας Αγίων Θεοδώρων του Νομού Κορινθίας και προσδιορίζεται από τα στοιχεία Α, Β, Γ, Δ, Ε, Ζ, Η, Θ, Α, όπως φαίνονται στο συνημμένο διάγραμμα, το οποίο αποτελεί αναπόσπαστο μέρος της αποφάσεως αυτής και έχει όρια:

Ανατολικά: Δημόσιο δάσος και ρεματιά,
Δυτικά: Δημόσιο δάσος και ρεματιά,
Βόρεια: Δημόσιο δάσος,
Νότια: Αγροτική έκταση.

Η απόφαση αυτή ισχύει από της κοινοποιήσεώς της αρμοδίως (άρθρο 41 Νόμου 998/1979) και προ της δημοσιεύσεώς της στην Εφημερίδα της Κυβερνήσεως (άρθρο 37 Ν.3200/55).

Η απόφαση αυτή να δημοσιευθεί στην Εφημερίδα της Κυβερνήσεως.


Κόρινθος, 7 Φεβρουαρίου 1995

Ο Νομάρχης
ΙΩΑΝΝΗΣ ΣΤΑΥΡΑΚΑΣ

ΤΟΠΟΓΡΑΦΙΚΟ ΔΙΑΓΡΑΜΜΑ

ΔΗΜΟΣΙΑΣ ΔΑΣΙΚΗΣ ΕΚΤΑΣΗΣ ΠΟΥ ΕΚΧΕΡΣΩΘΗΚΕ ΚΑΙ ΚΑΤΑΛΗΦΘΗΚΕ ΠΑΡΑΝΟΜΑ ΑΠΟ ΤΟΝ ΑΝΑΣΤΑΣΙΟ ΑΠΟΣΤ. ΠΕΤΡΟΥ ΣΤΗ ΘΕΣΗ "ΠΑΛΙΟ-ΧΩΡΙΟ" ΚΟΙΝΟΤΗΤΑΣ ΑΓΙΩΝ ΘΕΟΔΩΡΩΝ

ΚΛΙΜΑΚΑ 1:500

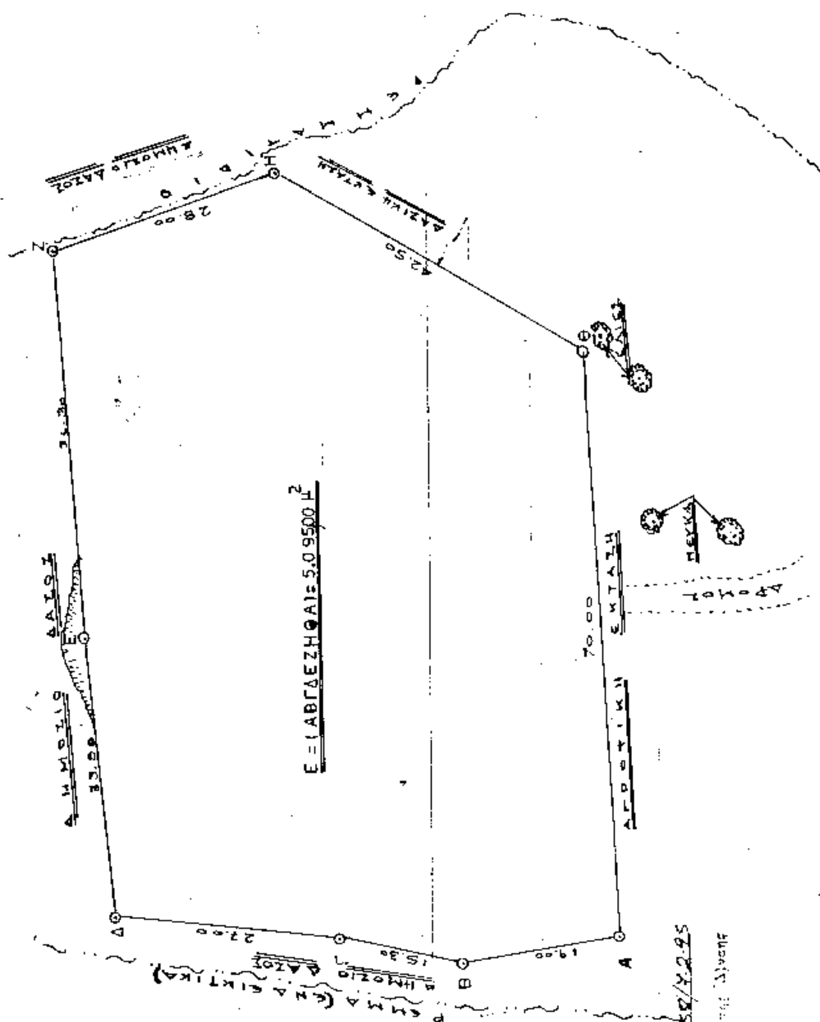

ΑΠΟΣΠΑΣΜΑ

ΤΟΥ ΑΡΙΘ 116622 ΚΤΗΜΑΤΙΚΟΥ ΧΑΡΤΗ ΑΓ. ΘΕΟΔΩΡΩΝ

ΚΛΙΜΑΚΑ 1:5000



ΚΑΤΑΛΗΦΘΕΙΣΑ ΕΚΤΑΣΗ

Ανήκει στην αριθ. 58/Υ.2.95

ΚΟΡΙΝΘΟΣ 14-10-94

Ο ΔΑΣΑΡΧΗΣ

Γ. ΚΩΝΣΤΑΝΤΙΝΙΔΑΣ

Ο ΣΥΝΤΑΞΑΣ

Γ. ΚΟΣΜΑΣ

ΚΟΡΙΝΘΟΣ 4-2-95

Ο ΝΟΜΑΡΧΗΣ

ΙΩΑΝΝΗΣ ΣΤΑΥΡΑΚΑΣ

Αριθ. 157 (2)

Κήρυξη ως αναδασωτέας έκτασης εμβαδού 2.542 τ.μ. στη θέση «Ευαγγελίστρια» της περιφέρειας της Κοινότητας Αθικίων του Νομού Κορινθίας.

Ο ΝΟΜΑΡΧΗΣ ΚΟΡΙΝΘΙΑΣ

Έχοντας υπόψη:

1. Τις διατάξεις της παρ. 3 του άρθρου 117 του Συντάγματος.

2. Τις διατάξεις του Ν.3200/55 περί διοικητικής αποκέντρωσης όπως τροποποιήθηκε και συμπληρώθηκε μεταγενέστερα με το Ν.Δ. 532/70.

3. Τις διατάξεις του Ν.998/1979 «περί προστασίας των δασών και των δασικών εν γένει εκτάσεων της χώρας» και συγκεκριμένα:

α) Του άρθρου 41 παρ. 1, για την δημοσίευση στην Εφημερίδα της Κυβερνήσεως.

β) Του άρθρου 38 παρ. 1, για την υποχρεωτική κήρυξη της αναδασωτέας.

4. Τις διατάξεις του Υπουργείου Γεωργίας:

α) 160417/1180/8.7.80.

β) 182447/3049/24.9.80.

γ) 85144/1468/9.9.92.

5. Την αριθ. 7150/22.1.95 πρόταση του Δασαρχείου Κορίνθου από την οποία προκύπτει ότι η έκταση που αναφέρεται στο θέμα είχε κατά τον χρόνο της αποψιλώσεώς της που έγινε από πυρκαγιά την 4.11.94, δασικό χαρακτήρα, κατά την έννοια του Νόμου 998/79 και ως εκ τούτου επιβάλλεται η κήρυξή της ως αναδασωτέας, αποφασίζουμε:

Κηρύσσουμε αναδασωτέα με σκοπό την επανεγκατάσταση, με φυσική ή τεχνική αναγέννηση, της δασικής βλάστησης που καταστράφηκε από πυρκαγιά την ιδιωτική δασική έκταση εμβαδού δύο χιλιάδων πεντακοσίων σαράντα δύο (2.542) τετρ. μέτρων, που βρίσκεται στη θέση «Ευαγγελίστρια» της περιφέρειας της Κοινότητας Αθικίων του Νομού Κορινθίας και προσδιορίζεται από τα στοιχεία Α, Β, Γ, Δ, Ε, Α, όπως φαίνονται στο συνημμένο διάγραμμα, το οποίο αποτελεί αναπόσπαστο μέρος της αποφάσεως αυτής και έχει όρια:

Ανατολικά: Δάσος χαλ. πεύκης και στη συνέχεια ρέμμα,

Δυτικά: Ελαιώνα,

Βόρεια: Δάσος χαλεπίου πεύκης,

Νότια: Ελαιώνα.

Η απόφαση αυτή ισχύει από της κοινοποιήσεώς της αρμοδίως (άρθρο 41 Νόμου 998/1979) και προ της δημοσιεύσεώς της στην Εφημερίδα της Κυβερνήσεως (άρθρο 37 Ν.3200/55).

Η απόφαση αυτή να δημοσιευθεί στην Εφημερίδα της Κυβερνήσεως.

Κόρινθος, 7 Φεβρουαρίου 1995

Ο Νομάρχης

ΙΩΑΝΝΗΣ ΣΤΑΥΡΑΚΑΣ

Αριθ. 156 (3)

Κήρυξη ως αναδασωτέας έκτασης εμβαδού 12.517 τ.μ. στη θέση «Σφάκα» της περιφέρειας της Κοινότητας Σοφικού του Νομού Κορινθίας.

Ο ΝΟΜΑΡΧΗΣ ΚΟΡΙΝΘΙΑΣ

Έχοντας υπόψη:

1. Τις διατάξεις της παρ. 3 του άρθρου 117 του Συντάγματος.

2. Τις διατάξεις του Ν.3200/55 περί διοικητικής αποκέντρωσης όπως τροποποιήθηκε και συμπληρώθηκε μεταγενέστερα με το Ν.Δ. 532/70.

3. Τις διατάξεις του Ν.998/1979 «περί προστασίας των δασών και των δασικών εν γένει εκτάσεων της χώρας» και συγκεκριμένα:

α) Του άρθρου 41 παρ. 1, για την δημοσίευση στην Εφημερίδα της Κυβερνήσεως.

β) Του άρθρου 38 παρ. 1, για την υποχρεωτική κήρυξη της αναδασωτέας.

4. Τις διατάξεις του Υπουργείου Γεωργίας:

α) 160417/1180/8.7.80.

β) 182447/3049/24.9.80.

γ) 85144/1468/9.9.92.

5. Την αριθ. 7123/π.ε/31.1.95 πρόταση του Δασαρχείου Κορίνθου από την οποία προκύπτει ότι η έκταση που αναφέρεται στο θέμα είχε κατά τον χρόνο της αποψιλώσεώς της που έγινε από πυρκαγιά την 7.10.94, δασικό χαρακτήρα, κατά την έννοια του Νόμου 998/79 και ως εκ τούτου επιβάλλεται η κήρυξή της ως αναδασωτέας, αποφασίζουμε:

Κηρύσσουμε αναδασωτέα με σκοπό την επανεγκατάσταση, με φυσική ή τεχνική αναγέννηση, της δασικής βλάστησης που καταστράφηκε από πυρκαγιά την ιδιωτική δασική έκταση εμβαδού δώδεκα χιλιάδων πεντακοσίων δέκα επτά (12.517) τ.μ., που βρίσκεται στη θέση «Σφάκα» της περιφέρειας της Κοινότητας Σοφικού του Νομού Κορινθίας και προσδιορίζεται από τα στοιχεία Α, Β, Γ, Δ, Ε, Ζ, Η, Θ, Ι, Κ, Λ, Μ, Ν, όπως φαίνονται στο συνημμένο διάγραμμα, το οποίο αποτελεί αναπόσπαστο μέρος της αποφάσεως αυτής και έχει όρια:

Ανατολικά: Ιδιωτικό δάσος Δημ. Δεδεμπίλη,

Δυτικά: Ιδιωτικό δάσος Δημ. Δεδεμπίλη,

Βόρεια: Ιδιωτικό δάσος Δημ. Δεδεμπίλη και δασικό δρόμο Στείρι - Ντοροβάτα,


Νότια: Ιδιωτικό δάσος Δημ. Δεδεμπίλη και δασικό δρόμο Στείρι - Ντοροβάτα.

Η απόφαση αυτή ισχύει από της κοινοποιήσεώς της αρμοδίως (άρθρο 41 Νόμου 998/1979) και προ της δημοσιεύσεώς της στην Εφημερίδα της Κυβερνήσεως (άρθρο 37 Ν.3200/55).

Η απόφαση αυτή να δημοσιευθεί στην Εφημερίδα της Κυβερνήσεως.

Κόρινθος, 7 Φεβρουαρίου 1995

Ο Νομάρχης
ΙΩΑΝΝΗΣ ΣΤΑΥΡΑΚΑΣ

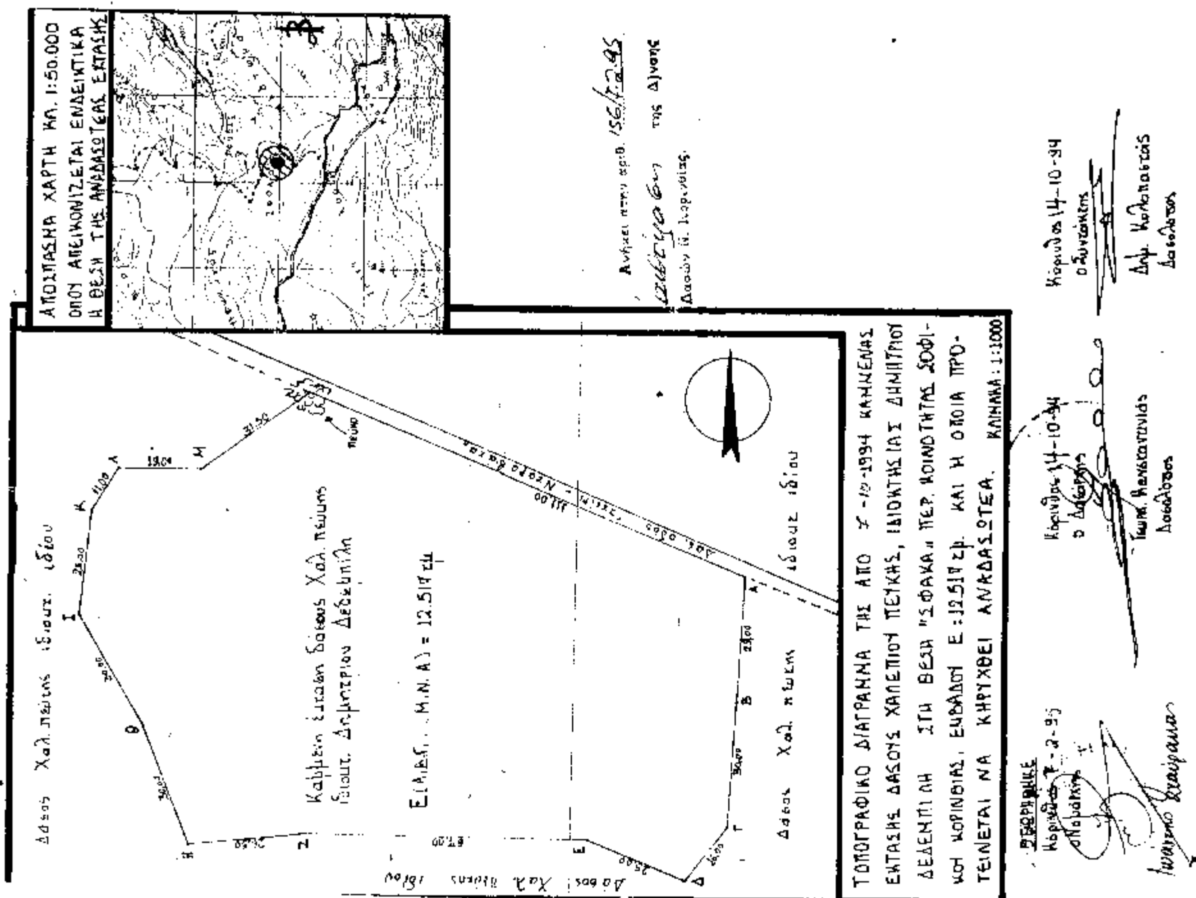

ΠΟΛΕΟΔΟΜΙΑ

ΑΠΟΦΑΣΕΙΣ

Αριθ. ΔΜΕΟ/ε/0/113 (4)

Αποχαρακτηρισμός τμήματος του Παλιού Εθνικού Δρόμου «Αντίρριο - Ιωάννινα» από τη χ.θ. 24500 μέχρι τη χ.θ. 28100 του Εθνικού Δρόμου «Αντίρριο - Ιωάννινα» στη περιοχή της Κοινότητας Ευηνοχωρίου στο Ν. Αιτωλοακαρνανίας, κατ' εφαρμογή του άρθρου 23 παραγρ. 9 - 13 του Π.Δ. της 25/28 Νοεμβρίου 1929.

Ο ΥΠΟΥΡΓΟΣ
ΠΕΡΙΒΑΛΛΟΝΤΟΣ, ΧΩΡΟΤΑΞΙΑΣ ΚΑΙ ΔΗΜ. ΕΡΓΩΝ

Έχοντας υπόψη:

1. Το Π.Δ. 69/88 «περί Οργανισμού της Γ.Γ.Δ.Ε.» όπως τροποποιήθηκε με τα Π.Δ. 340/90, 293/91 και 167/92.

2. Το Ν.3155/1955 «περί κατασκευής και συντηρήσεως οδών» και τα εκτελεστικά του διατάγματα.

3. Το άρθρο 23 παράγρ. 9 - 13 του Π.Δ. της 25/28.11.1929 για τα τμήματα Εθνικών ή Επαρχιακών δρόμων που αχρηστεύονται επειδή τροποποιείται η χάραξη.

4. Την Απόφαση Γ. 25871/9.7.1963 του Υπουργού τότε Δημοσίων Έργων «περι αριθμήσεως Εθνικών Οδών».

Αφού είδαμε:

1. Το έγγραφο 3686/19.9.94 της Δ.Σ.Ε. Περιφέρειας Δυτ. Ελλάδος (τέως 8ης ΠΥΔΕ) με το οποίο ζητείται ο αποχαρακτηρισμός του τμήματος της Π.Ε.Ο. «Αντίρριο - Ιωάννινα» από τη χ.θ. 24+500 μέχρι τη χ.θ. 28+100 της Ν.Ε.Ο. «Αντίρριο - Ιωάννινα» στη περιοχή Ευηνοχωρίου.

2. Το έγγραφο 13818/29.7.94 της 3ης ΔΕΚΕ Περιφέρειας Δυτ. Ελλάδος (τέως 8ης ΠΥΔΕ) με το οποίο προτείνεται ο αποχαρακτηρισμός του τμήματος της Π.Ε.Ο. «Αντίρριο - Ιωάννινα» από τη χ.θ. 24+500 μέχρι τη χ.θ. 28+100 της Ν.Ε.Ο. «Αντίρριο - Ιωάννινα» στη περιοχή Ευηνοχωρίου δεδομένου ότι έχει μικρό μήκος (4 ΚΜ περίπου) και δεν εξυπηρετεί την υπεραστική κυκλοφορία.

3) Την απόφαση 115/16.12.1994 του Κοινοτικού Συμβουλίου Ευηνοχωρίου Αιτωλοακαρνανίας με το οποίο ζητείται ο αποχαρακτηρισμός του παραπάνω τμήματος και η ένταξή του στο Κοινοτικό Οδικό Δίκτυο με την ανάληψη ευθύνης συντήρησής του.

4) Τα έγγραφα των Υπηρεσιών: Δ.Ο.Υ. Μεσολογγίου 377/9.1.95, Πολεοδομίας 4187/94 από 4.1.95, ΔΤΥΝ Αιτωλοακαρνανίας 7565/οικ./7.9.94, Κτηματική Υπηρεσία Αιτωλοακαρνανίας Οικ.2331/Φ.301/012/22.11.94 με τα οποία οι Υπηρεσίες αυτές συμφωνούν στον αποχαρακτηρισμό του τμήματος της Π.Ε.Ο. «Αντίρριο - Ιωάννινα» από τη χ.θ. 24+500 μέχρι τη χ.θ. 28+100 της Ν.Ε.Ο. «Αντίρριο - Ιωάννινα» στη περιοχή Ευηνοχωρίου.

5) Την πράξη 5/11.1.95 του Συμβουλίου Δημοσίων Έργων (Τμήμα Κατασκευών) με την οποία γνωμοδοτεί ομόφωνα να γίνει ο αποχαρακτηρισμός.

Και επειδή:

1. Το τμήμα του Παλιού Εθνικού Δρόμου «Αντίρριο - Ιωάννινα» από τη χ.θ. 24+500 μέχρι τη χ.θ. 28+100 του Νέου Εθνικού Δρόμου «Αντίρριο - Ιωάννινα» που διασχίζει την Κοινότητα Ευηνοχωρίου Ν. Αιτωλοακαρνανίας έχει αντικατασταθεί με νέο τμήμα του Εθνικού Δρόμου.

2. Οι αρμόδιες Υπηρεσίες: ΔΣΕ τέως 8ης ΠΥΔΕ, 3η ΔΕΚΕ τ. 8ης ΠΥΔΕ, ΔΤΥΝ Αιτωλοακαρνανίας, Πολεοδομία, ΔΟΥ Μεσολογγίου και Κτηματική Υπηρεσία Αιτωλοακαρνανίας δεν εκφράζουν αντίρρηση για τον αποχαρακτηρισμό του τμήματος αυτού και την ένταξή του στο Κοινοτικό Οδικό Δίκτυο Ευηνοχωρίου.

3. Η Κοινότητα Ευηνοχωρίου αποδέχεται να αποχαρακτηρισθεί το τμήμα αυτό.

4. Ο αποχαρακτηρισμός αυτός προβλέπεται από τις διατάξεις του Π.Δ. της 25/28.11.1929 άρθρο 23 παρ. 11,

5. Την αριθ. 123/1994 απόφαση του Πρωθυπουργού για τον καθορισμό των αρμοδιοτήτων του αναπληρωτή Υπουργού ΠΕ.ΧΩ.Δ.Ε., αποφασίζουμε:

Εγκρίνουμε να αποχαρακτηρισθεί και να ενταχθεί στο Κοινοτικό Οδικό Δίκτυο της Κοινότητας Ευηνοχωρίου Ν. Αιτωλοακαρνανίας, το τμήμα του Παλιού Εθνικού Δρόμου «Αντίρριο - Ιωάννινα» από τη χ.θ. 24+500 μέχρι τη χ.θ. 28+100 του Νέου Εθνικού Δρόμου «Αντίρριο - Ιωάννινα» που διασχίζει την Κοινότητα Ευηνοχωρίου και αντικαταστάθηκε με τον Νέο Εθνικό Δρόμο «Αντίρριο - Ιωάννινα» με συνολικό μήκος περίπου 4.000 μέτρα, σύμφωνα με την παράγρ. 11 του άρθρου 23 του Π.Δ. της 25/28.11.1929.

Η απόφαση αυτή, από την οποία δεν προκαλείται δαπάνη για το Δημόσιο, να δημοσιευθεί στην Εφημερίδα της Κυβερνήσεως.

Αθήνα, 3 Φεβρουαρίου 1995

Ο ΑΝΑΠΛ. ΥΠΟΥΡΓΟΣ
Κ. ΓΕΙΤΟΝΑΣ


ΔΙΟΡΘΩΣΕΙΣ ΣΦΑΛΜΑΤΩΝ

(5)

Στο ΦΕΚ 739/Δ/7.7.93 όπου δημοσιεύθηκε το από 1.7.93 Π.Δ. «αναθεώρηση του εγκεκριμένου ρυμοτομικού σχεδίου του Δήμου Αχαρνών (Ν. Αττικής) και επιβολή προκηπίου» αντικαθίσταται η εκ παραδρομής δημοσιευθείσα λανθασμένη πινακίδα Π-2.1.22 με την ορθή, που έχει ως εξής:

Σας στέλνουμε ανρίγραφο της σωστής πινακίδας και παρακαλούμε να δημοσιευθεί στην Εφημερίδα της Κυβερνήσεως.

(Από το ΥΠΕΧΩΔΕ)

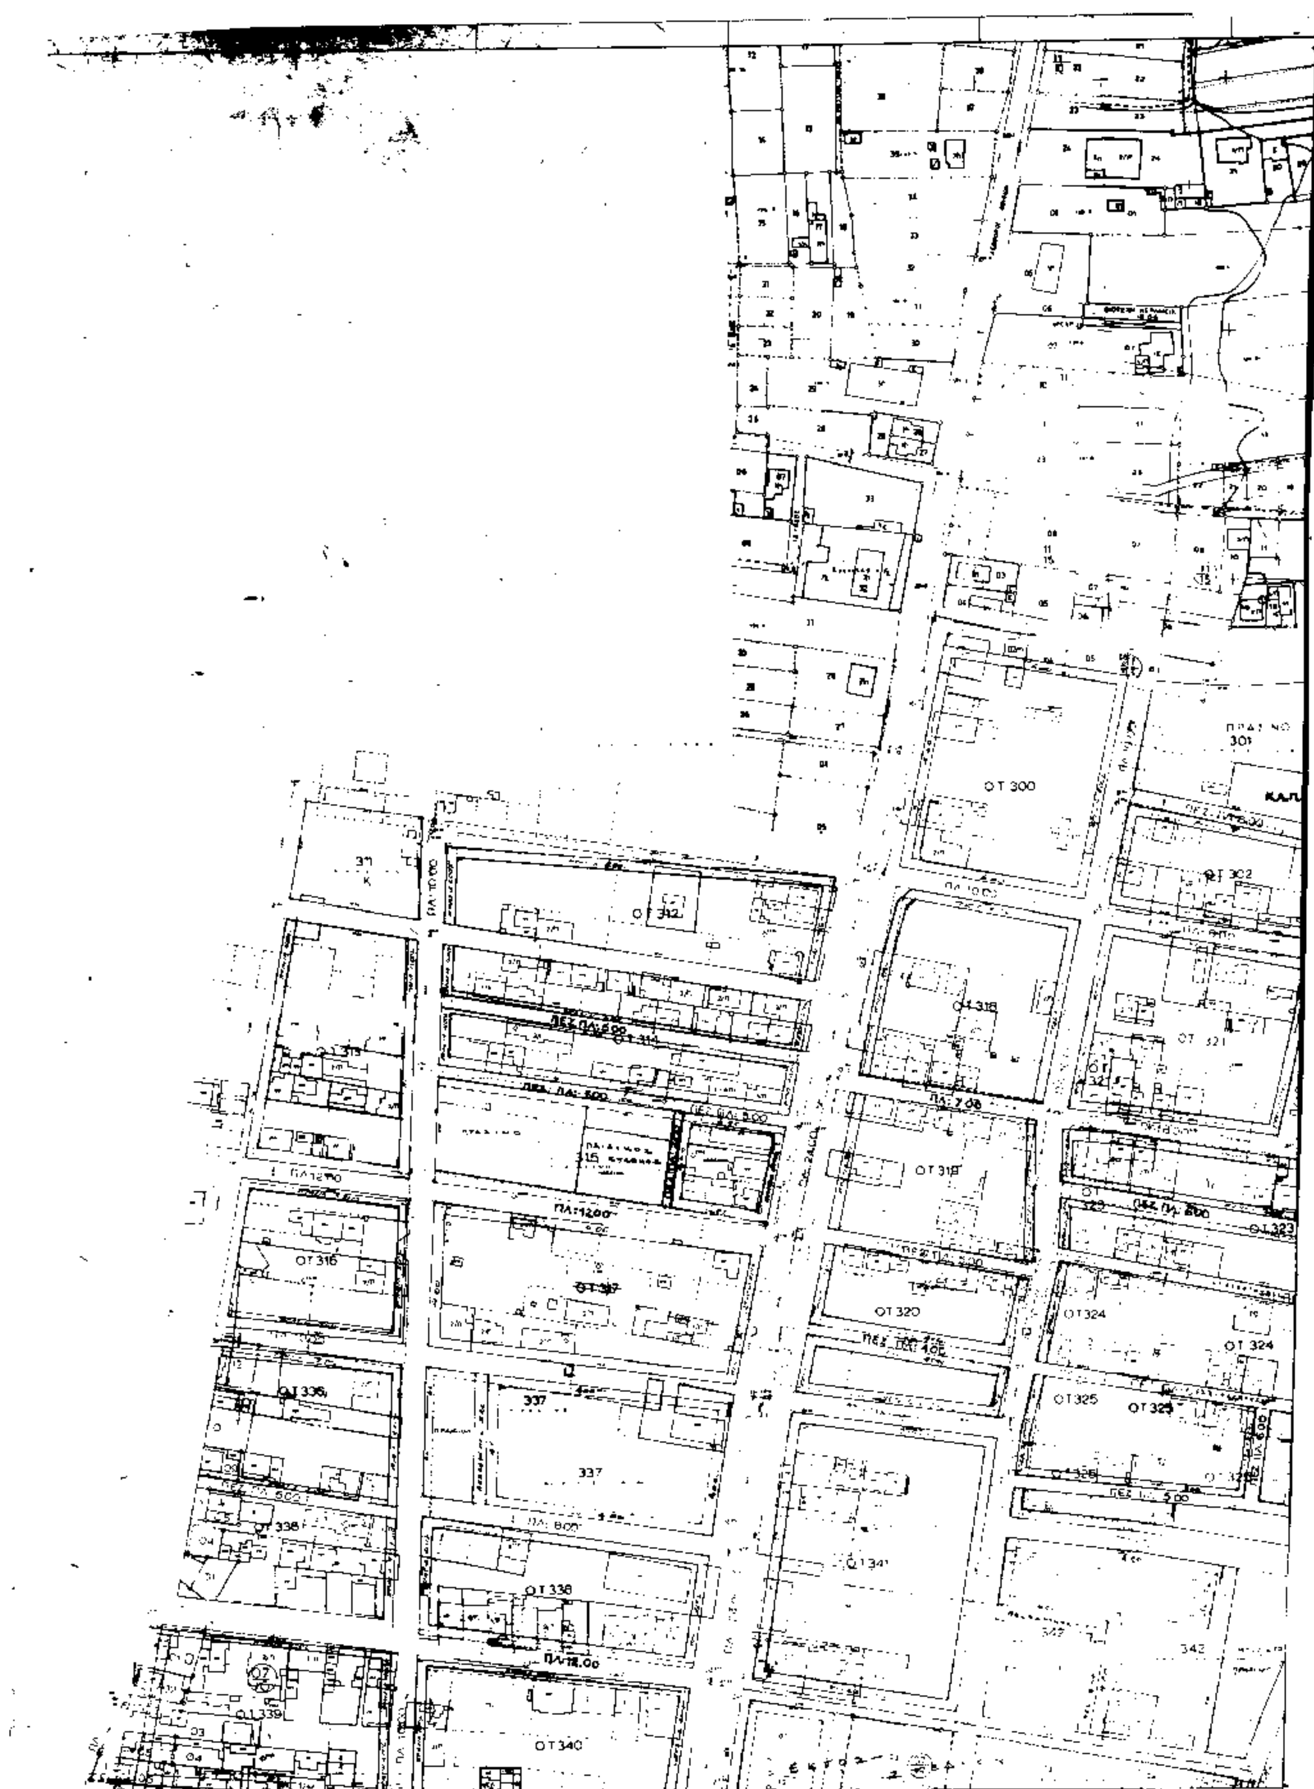

ΟΤ 300
ΟΤ 302
ΟΤ 312
ΟΤ 314
ΟΤ 316
ΟΤ 317
ΟΤ 318
ΟΤ 319
ΟΤ 320
ΟΤ 321
ΟΤ 323
ΟΤ 324
ΟΤ 325
ΟΤ 336
ΟΤ 338
ΟΤ 339
ΟΤ 340
337
342
ΠΛ: 7.00
ΠΛ:12.00
ΠΛ:12.00
ΠΕΖ. ΠΛ. 6.00

Ο.Τ. 304
Ο.Τ. 305
Ο.Τ. 307
Ο.Τ. 308
Ο.Τ. 309
ΘΡΕΦΟΚΟΜΕΙΑΚΟΣ
326 ΣΤΑΘΜΟΣ
ΔΗΜΟΤΙΚΟ
ΣΧΟΛΕΙΟ
327
ΧΩΡΟΣ
ΕΚΚΛΗΣΙΑΣ
Ο.Τ. 328
Ο.Τ. 330
Ο.Τ. 331
329
ΑΘΛΗΤΙΚΑ
329
ΠΛΑΤΕΙΑ
Ο.Τ. 347
Ο.Τ. 351
Ο.Τ. 355
Ο.Τ. 348
Ο.Τ. 323
ΠΛ. 8.00
ΠΛ. 10.00
ΠΕΖ. ΠΛ. 5.00
ΠΕΖ. ΠΛ. 4.00

Ο.Τ. 310

Ο.Τ. 333

ΠΑΙΔΙΚΗ ΧΑΡΑ

ΠΕΖ. ΠΛ. 5.00

Ο.Τ. 334

ΠΕΖ. ΠΛ. 6.00

Ο.Τ. 335

Ο.Τ. 360

1 Ιουλίου 93

Γ 62742/93

Αναθεώρηση του εγκεκριμένου ρυμοτομικού σχεδίου του Δήμου Αχαρνών (Ν. Αττικής) και επιβολή προσκυρώσεων.

18 Μαΐου 1993

Ο Δ/ντής

ΓΕΡ. ΑΠΟΣΤΟΛΑΤΟΣ

